

Bydgoszcz dnia 03.04.2019r.

Zapytanie ofertowe

Zwracam się z prośbą o złożenie projektu i oferty cenowej na:

Modernizację istniejącego systemu monitoringu obiektów wspólnoty Bortnowskiego 8,8a,10,10a i Piłsudskiego 3,5 obejmującego chodniki, chodniko-jezdnie znajdujące się na terenie wspólnoty, wejścia do klatek schodowych, placu zabaw oraz sam plac zabaw.

Przedstawiony projekt – oferta winna zawierać :

- wymianę sprzętu kamerowego z technologii PAL na technologię IP- tj. 13 kamer kopułkowych i 21 kamer tubowych;
- montaż urządzeń zapewniających 30 dniową archiwizację nagrań (jeden rejestrator)
- inwentaryzację, uporządkowanie i wykonanie istniejącego systemu okablowania i zasilania;
- warunki okresowej obsługi zamontowanego systemu;
- przeszkolenie z jego podstawowej obsługi Zarządu Wspólnoty;
- przygotowanie dokumentacji eksploatacyjnej zamontowanego systemu uwzględniającej wymogi RODO;

Załącznik: mapka sytuacyjna budynków.

Adres wykonania w/w:

Wspólnota Mieszkaniowa przy ul. Bortnowskiego 8,8a,10,10a i Piłsudskiego 3,5 w Bydgoszczy.

Szczegółowe informacje uzyskać można:

ZZN Sp. z o.o. O/Bydgoszcz, administracja Fordon ul. Wolna 1, tel. 52/55-11-406 lub 609-380-795

lub Przewodniczący Wspólnoty Mieszkaniowej- tel. 695-194-602

Oferta ma zawierać:

*gwarancja - wpisać

*cena - netto +VAT

*dokumenty uwiarygodniające- wpis do działalności gospodarczej, referencje.

Termin realizacji: do 30.06.2019r.

Ofertę złożyć drogą elektroniczną na adres : zdzislaw.barczykowski@tumieszkamy.pl

lub pisemnie na adres ZZN Sp. z o.o. Oddział Bydgoszcz ul. Chodkiewicza 19, 85-065 Bydgoszcz


Termin złożenia oferty : do 30.04.2019r.

Data miejsce otwarcia ofert : 06.05.2019r. godz. 14.00, administracja ZZN ul. Wolna 1


Dodatkowe informacje:

- po wyborze oferty, zamawiający zastrzega sobie prawo do przekazania materiału częściowo powierzonego.
- złożenie oferty cenowej jest jednoznacznie z zapoznaniem się ze stanem faktycznym.
- wpisać czasokres ważności oferty.
- Wspólnota zastrzega sobie prawo unieważnienia wyboru oferty, bez podania przyczyn.

ZAPIS
WSPÓLNOTA MIESZKANIOWEJ
ul. Bortnowskiego 8, 8a, 10, 10a
ul. Piłsudskiego 3, 5
85-793 BYDGOSZCZ
Jamir Karbowi

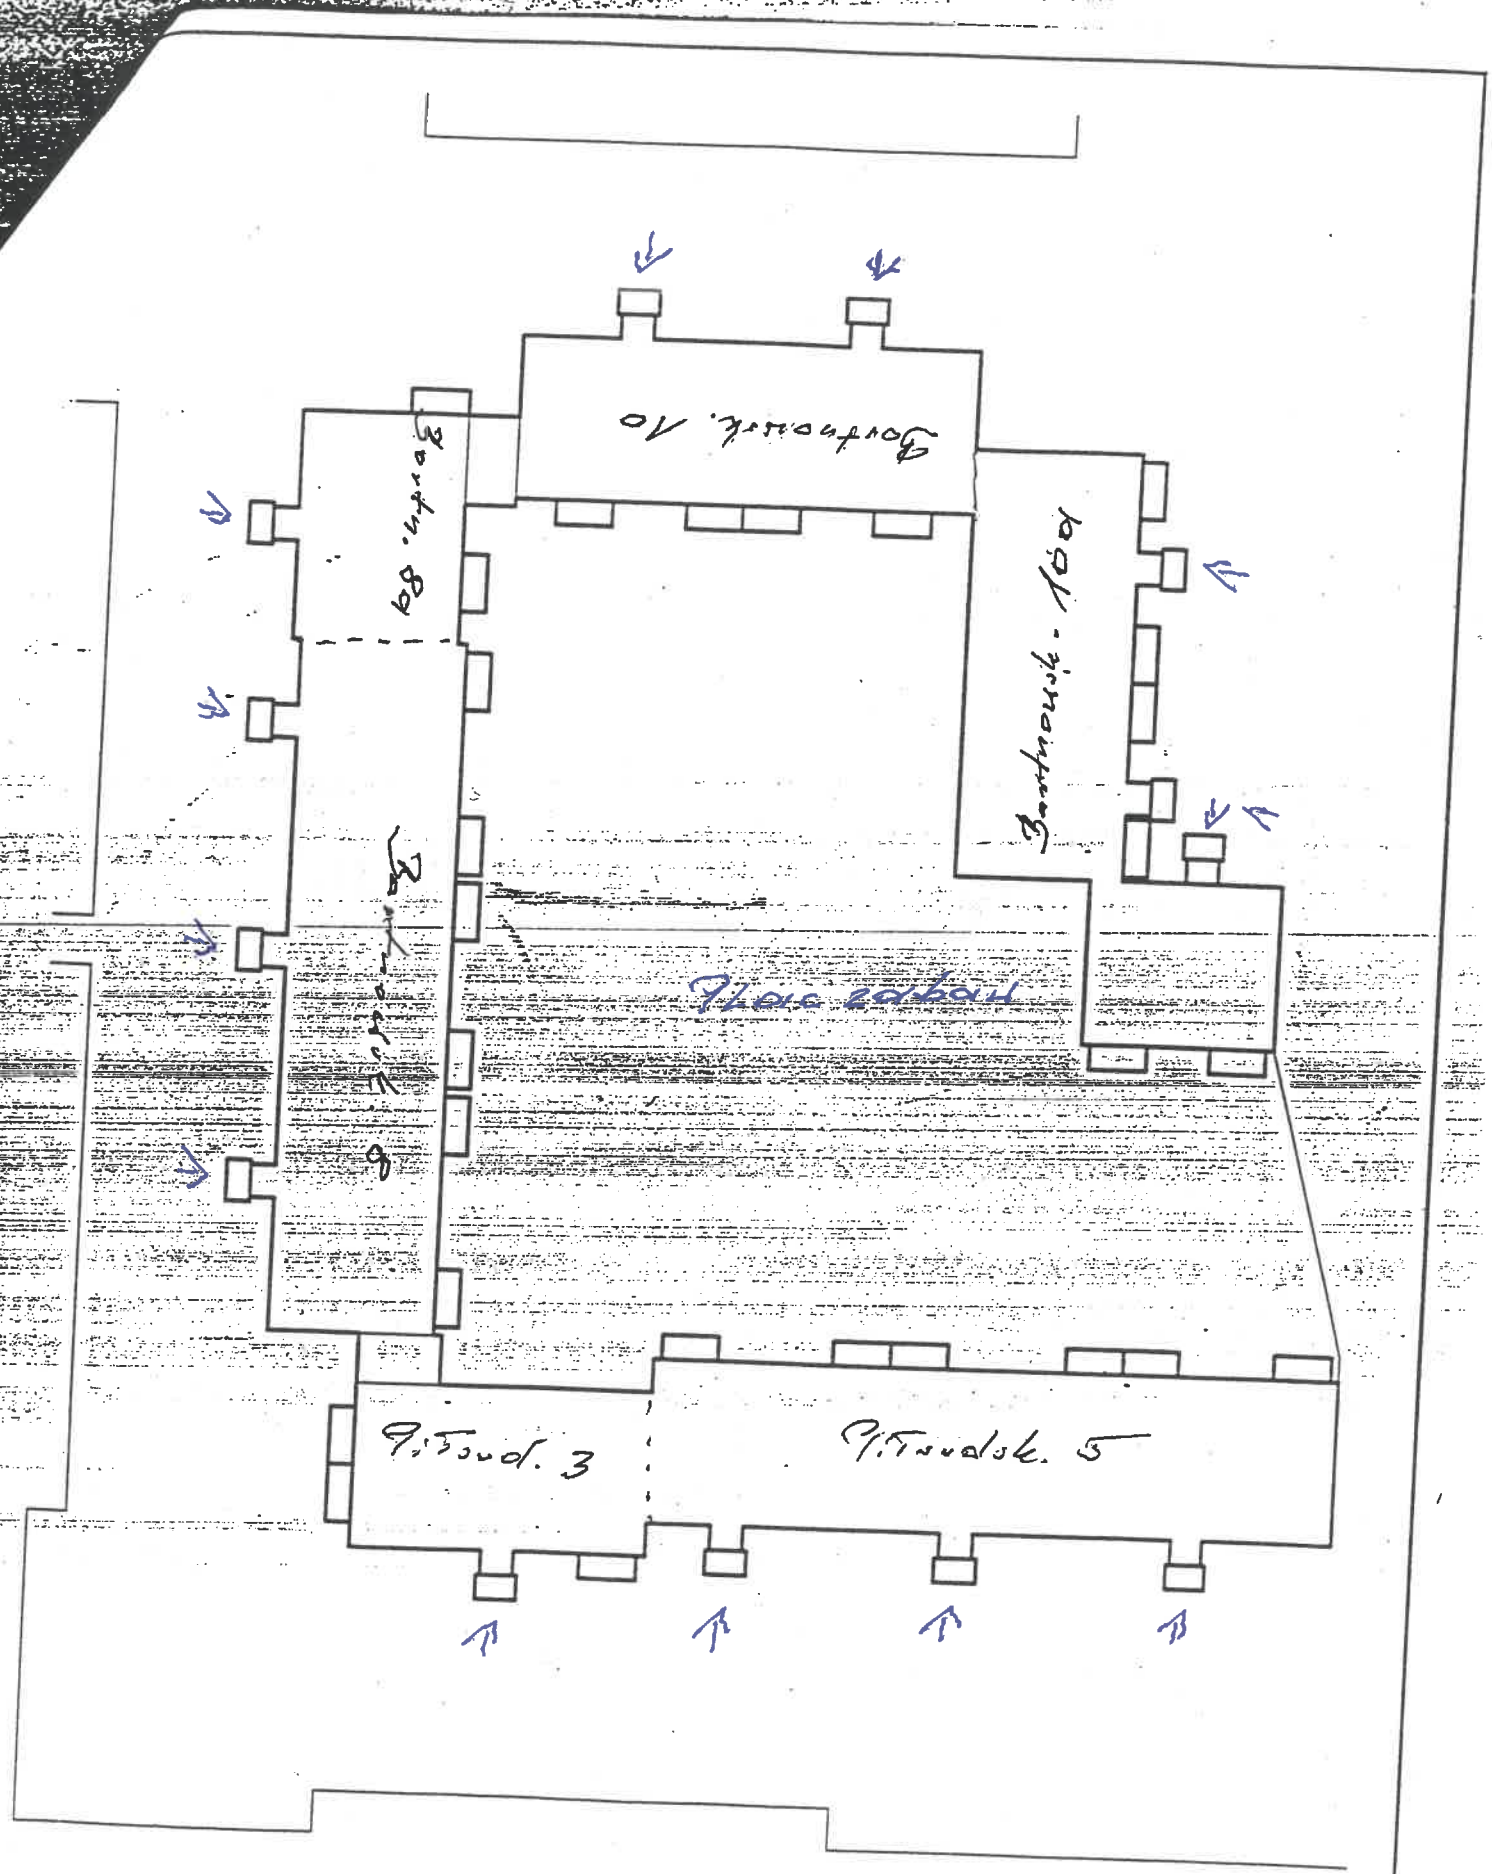

13 klatek schodowych

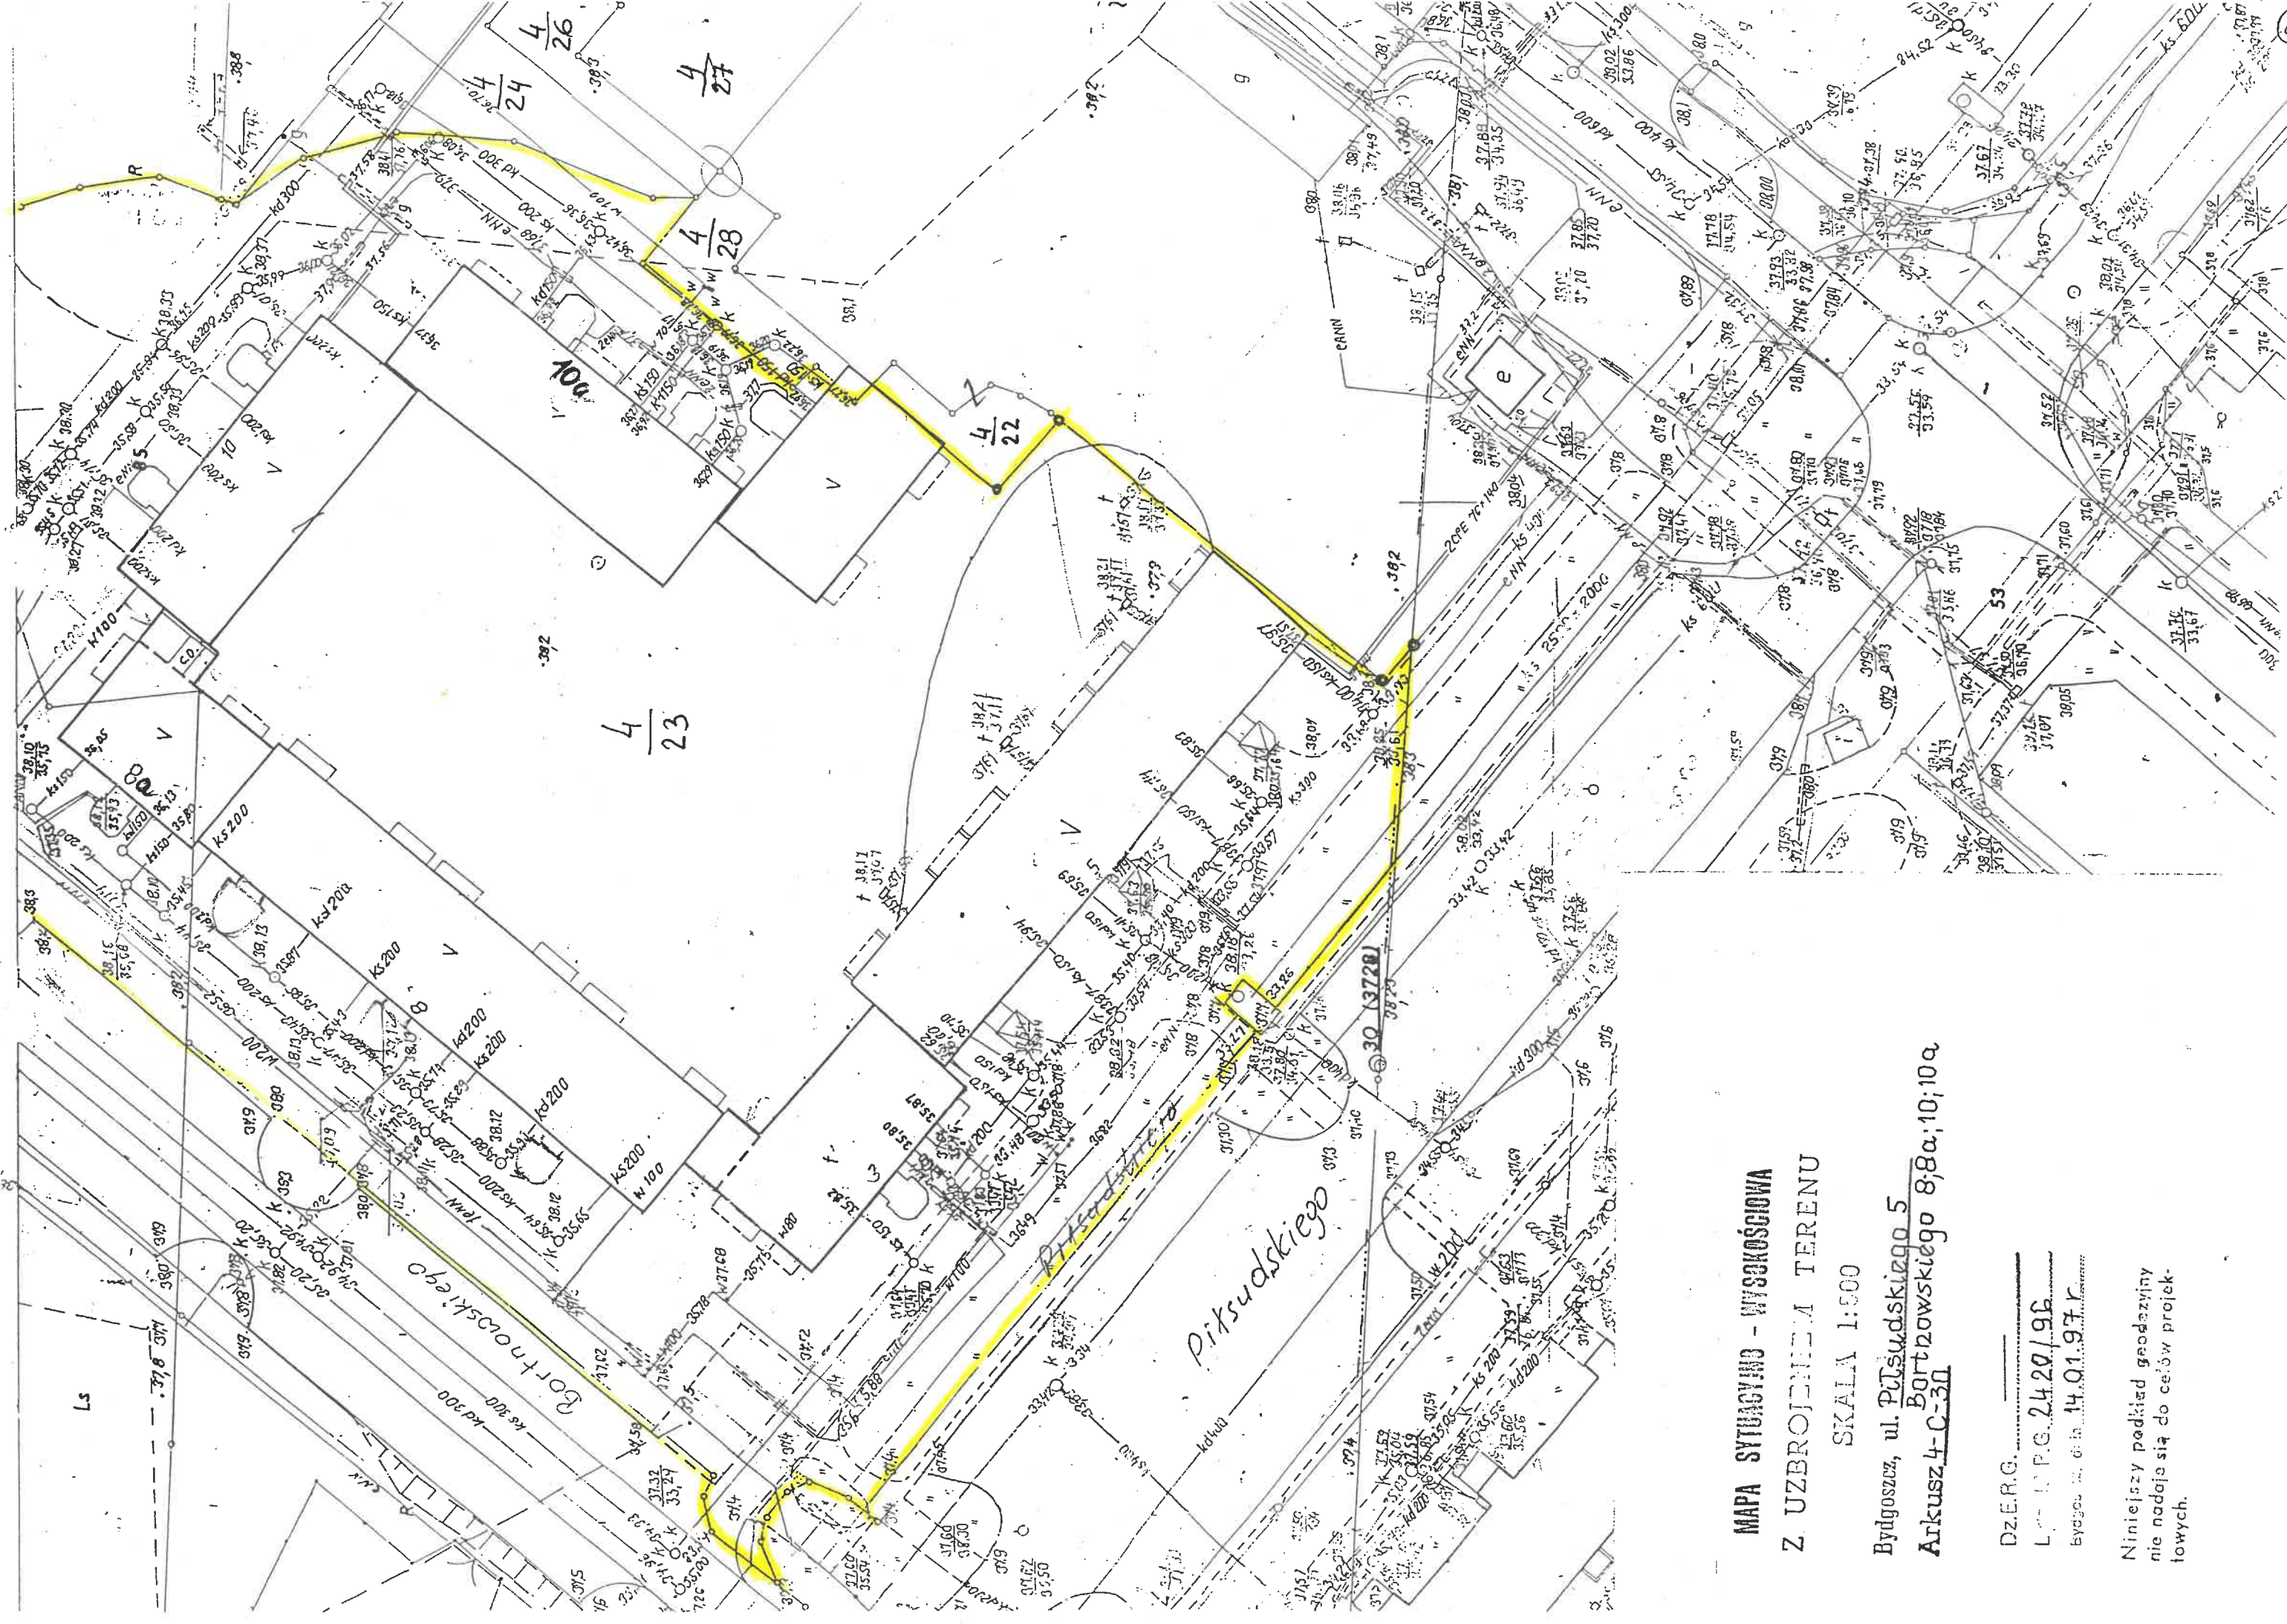

MAPA SYTUACYJNO - WYSOKOŚCIOWA
 Z UZBROJENIEM TERENU
 SKALA 1:500
 Bydgoszcz, ul. Piłsudskiego 5
 Arkusz 4-C-30

Dz.E.R.G.
 L.P.G. 24.20/96
 Bydgoszcz, dnia 14.01.97r.

Niniejszy podkład geodezyjny
 nie nadaje się do celów projek-
 towych.