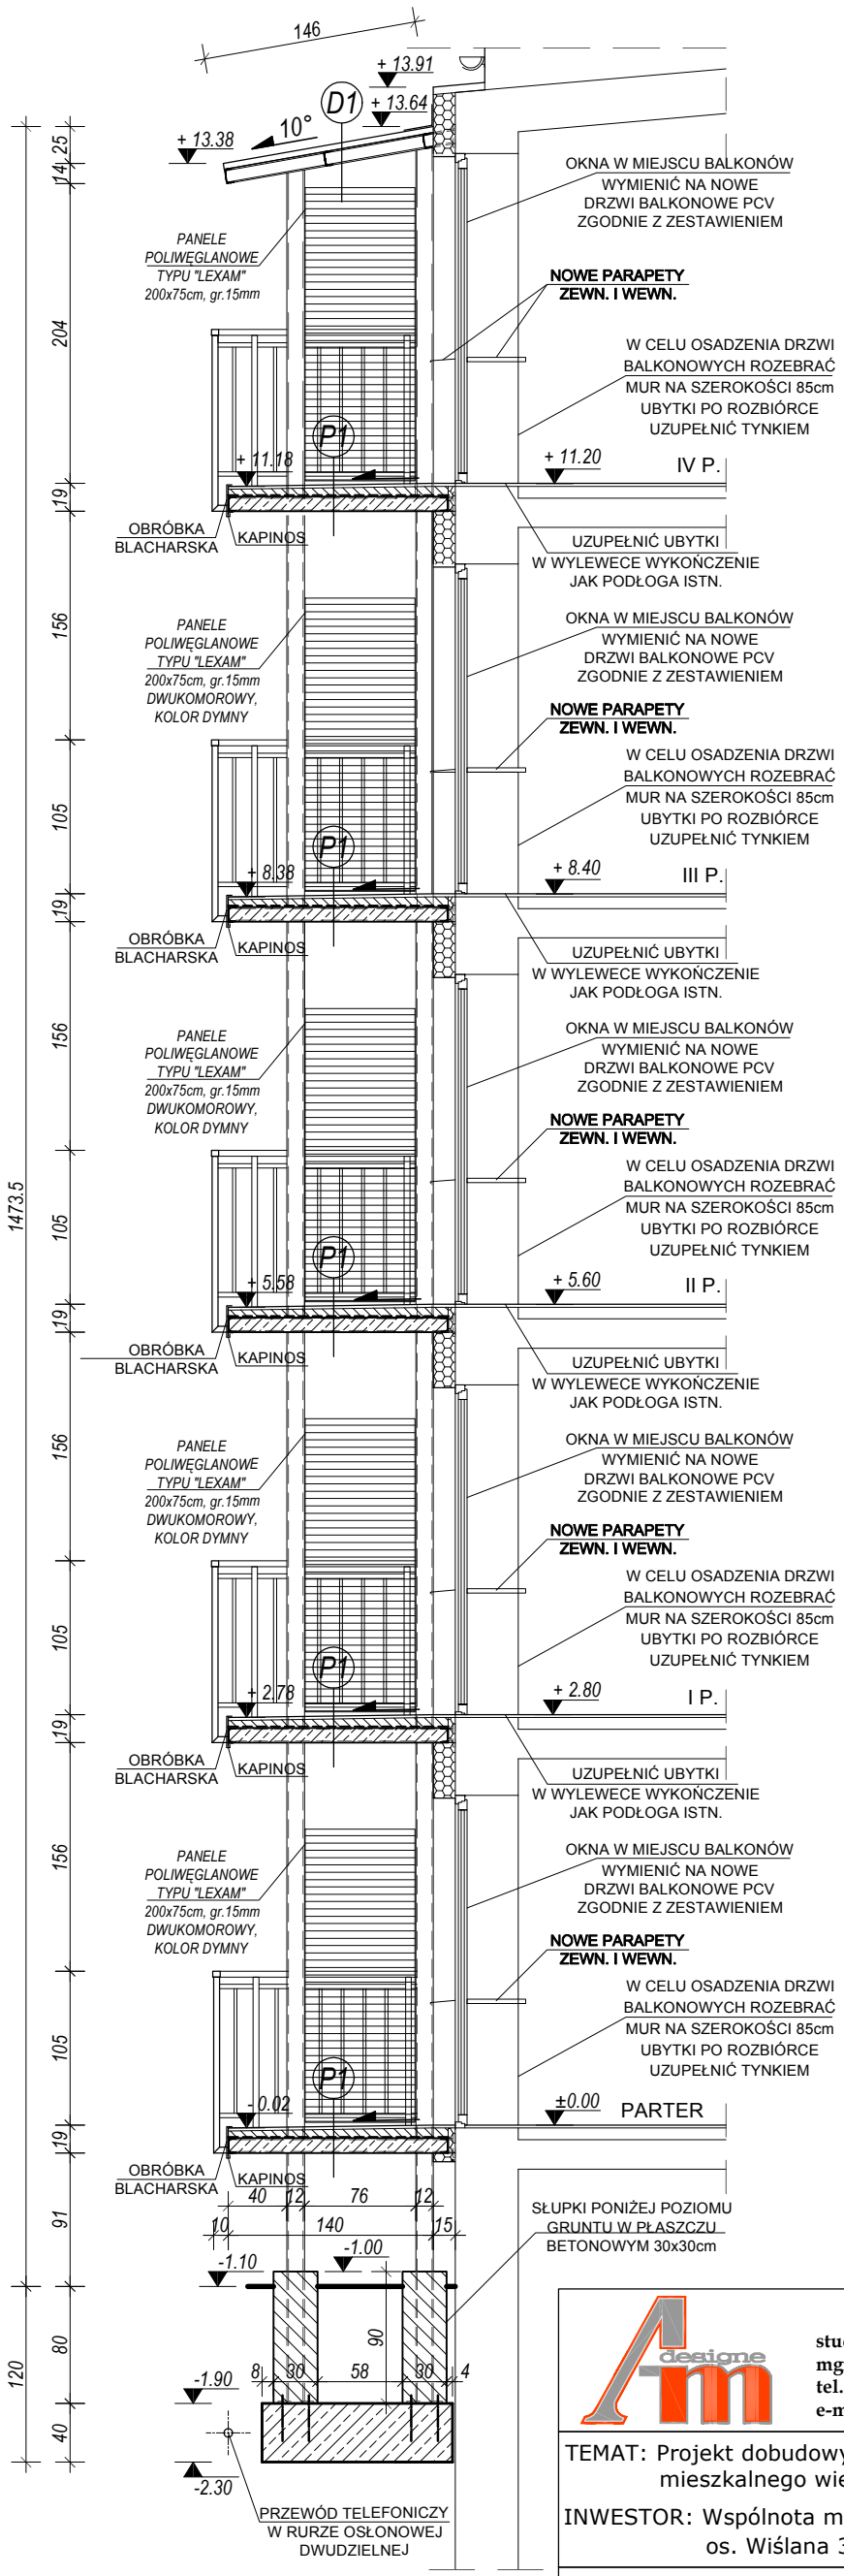

P1 PŁYTA BALKONU
- GRES NA KLEJU ELASTYCZNYM gr.2cm
- IZOLACJA Z ELASTYCZNEJ POWŁOKI USZCZELNIAJĄCEJ DWUSKŁADNIKOWEJ
- JASTRYCH CEMENTOWY gr. 5cm
- WARSTWA KONTAKTOWA
- PŁYTA STROPOWA ŻELBETOWA ZE SPADKIEM gr.10-12cm
- SIATKA Z WŁÓKNA SZKLANEGO WTAPIANA NA KLEJ
- POWŁOKA MALARSKA

D1 ZADASZENIE BALKONÓW
- BLACHA TRAPEZOWA T35
- RUSZT METALOWY HEB80 / U80

studio architektoniczne
mgr inż. architekt Ali Mchawrab
tel. 605 404 430
e-mail: biuro@amdesigne.pl

TEMAT: Projekt dobudowy balkonów do budynku mieszkalnego wielorodzinnego w Dęblinie

INWESTOR: Wspólnota mieszkaniowa, os. Wiślana 35, w Dęblinie

TEMAT RYSUNKU: Przekrój poprzeczny Architektura

A.M. "DESIGNE"
ALI MCHAWRAB
ul. Kwiatowa 16
24-100 Puławy
tel: 605 404 430

- Rysunek objęty jest prawem autorskim mgr inż. Ali Mchawrab;
- Rysunek nie moze być reprodukowany w części ani w całości jak również nie może byc wykorzystany do realizacji bez zgody autora
- Wszelkie zmiany merytoryczne projektu, jak również estetyczne wynikające z napotkanych problemów technicznych, muszą być zatwierdzone przez autora;

PROJEKTANT : **mgr inż. arch. Ali Mchawrab** **upr. bud. 65/LBOIA/09**	*Data :* 03 2018	*Nr rysunku :* **A 6/9**
SPRAWDZIŁ : **mgr inż. arch. Tadeusz Bobrowski** **upr. bud. 1135/Lb/72**	*Skala :* **1:100**	*Nr strony :*