


MAPA DO CELÓW PROJEKTYWNYCH

Skala 1:500

Miejscowość; Dęblin, ul. Gen. Kowalskiego
 Jed. ewid; 061601_1 Dęblin-gmina n...
 obręb; 061601_1.0002 MASÓW
 dotyczy działki nr 1369/3

Układ współrzędnych: 2000/7
 Układ wysokości: Kronsztadt 86.
 Niniejszą mapę wykonano na podstawie za-
 objętym zamówieniem mapy zasadniczej m...
 wg stanu na dzień 27 maja 2016 r.

Oznac. kancelaryjne ; GK.6640.528.2016

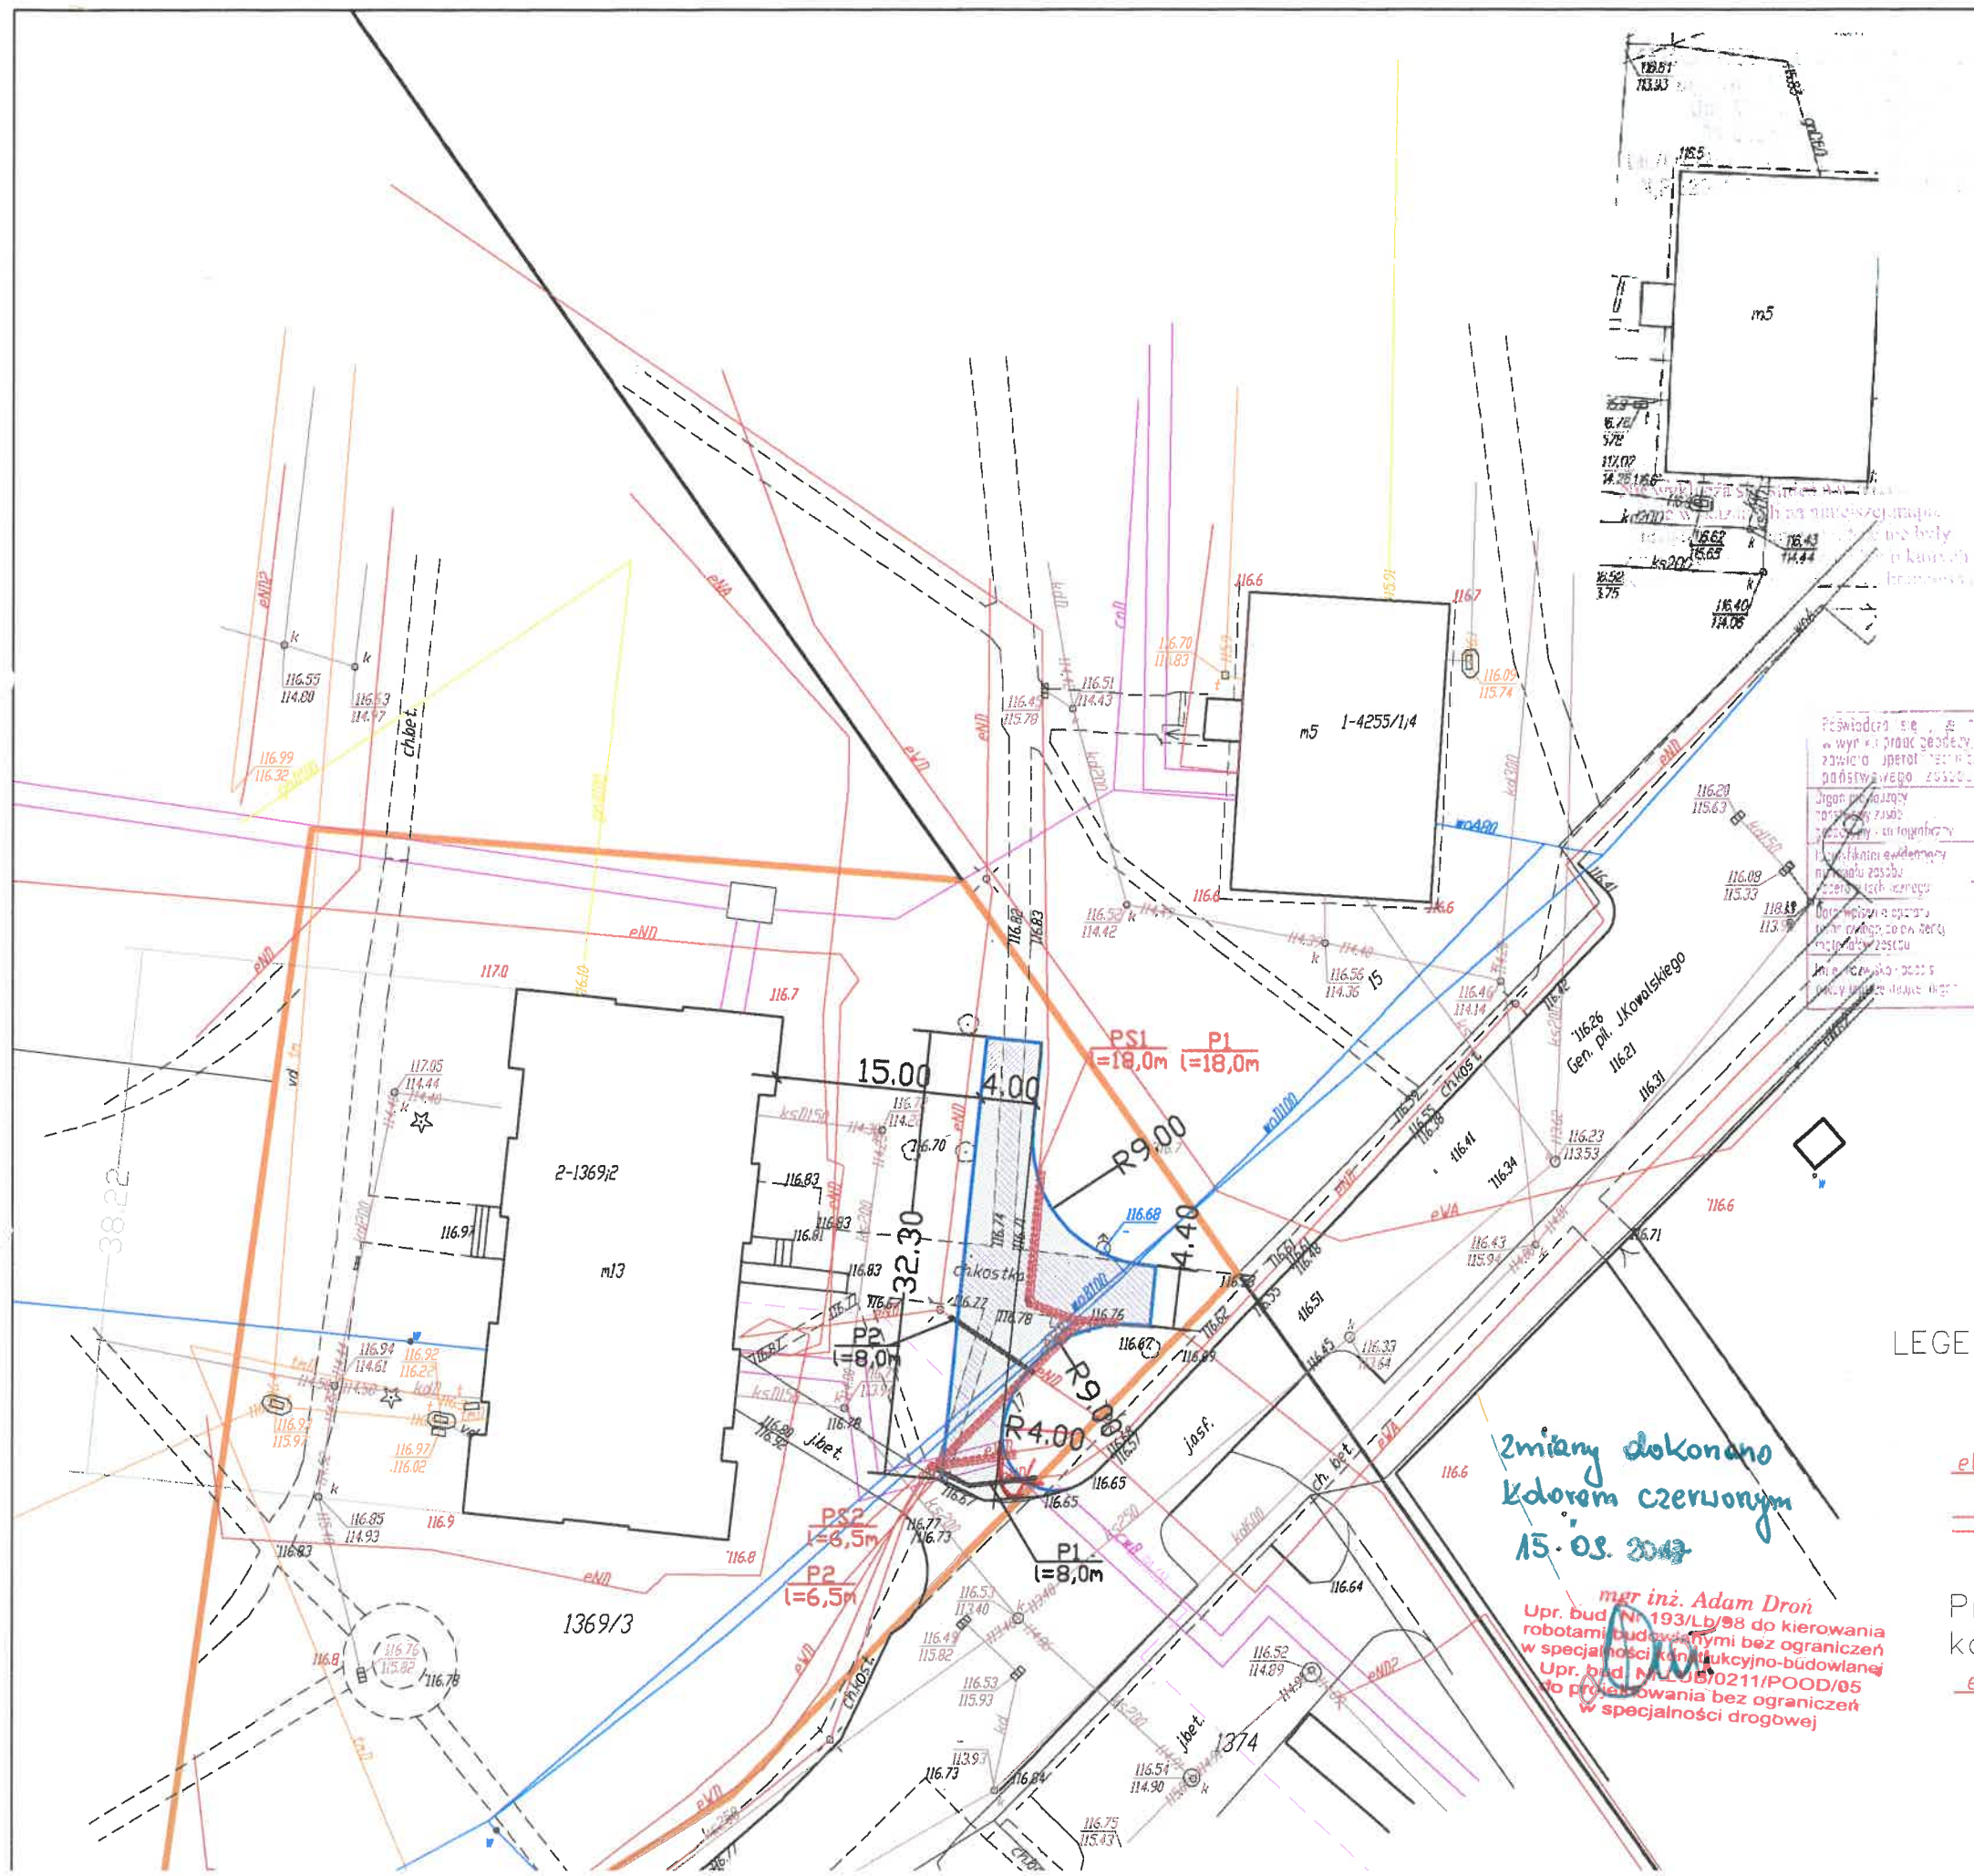

Powiadomienie o rozpoczęciu prac ziemnych w wyznaczonej części terenu, których rezultaty będą miały wpływ na stan techniczny i bezpieczeństwo podziemnego zasobu geologicznego i kartograficznego.

Jednostka projektowa: **STAROSTA RYCKI**

2016-06-09

z up. Starosty Ryckiego

mgr inż. Ewa Pietryka
 GŁÓWNY INŻYNIER

- LEGENDA:
- P1,P2 rura osłona
 - P1,P2 rura osłona dodatkowa kabel S
 - Projektowane zabezpieczenia is kablowych nN
 - P1,P2 rura osłona

Zmiany dokonano
 kolorem czerwonym
 15.08.2017

mgr inż. Adam Droń
 Upr. bud. Nr 193/Lb/98 do kierowania robotami budowlanymi bez ograniczeń w specjalności konstrukcyjno-budowlanej
 Upr. bud. Nr 10870211/POOD/05 do projektowania bez ograniczeń w specjalności drogowej